

T.W.n. **3/1**

Legenda

Ambiti ed elementi di interesse storico-paesaggistico

- Ambiti di rilevanza paesistica (art. 31)
- Parchi urbani ed aree per la fruizione (art. 35)
- Parchi naturali (art. 70)
- Centri storici e nuclei di antica formazione (art. 36)
- Comparti storici al 1950 (art. 37)
- Giardini e parchi storici (art. 39)
- Insediamenti rurali di interesse storico (art. 38)
- Area a rischio archeologico (art. 41)
- Proposta di tutela paesistica (art. 68)

Ambiti ed elementi di interesse paesistico - ambientale

- Insediamenti rurali di rilevanza paesistica (art. 39)
- Architetture militari (art. 39)
- Architetture religiose (art. 39)
- Architetture civili non residenziali (art. 39)
- Architetture civili residenziali (art. 39)
- Manufatti lineari (art. 34)
- Archeologia industriale (art. 39)
- Navigli storici (art. 31)
- Pericoli di interesse paesistico (art. 49)

Ambiti ed elementi di interesse naturalistico - ambientale

- Ambiti di rilevanza naturalistica (art. 52)
- Aree boschive (art. 63)
- "Spazi grandi forme di pascolo" (art. 63)
- Filari (art. 64)
- Alghetti - aspi (art. 64)
- Alberi di interesse monumentale (art. 65)
- Coni d'acqua (art. 46)
- Canali (art. 34)
- Stagni - lanche - zone umide emese (art. 66)
- Proposta di tutela di grotti (art. 52 - 68)

Ambiti di cura attiva o attivabile (Piano Care Vigenti) (art. 50)


- Ambiti di cura attiva o attivabile in parte ricoperta (Piano Care Vigenti) (art. 50)
- Ambiti di cura cessata (art. 50)

Formali attivi (art. 34)

- Formali non attivi (art. 34)
- Siti di Impedanza Comunitaria (art. 62)
- Monumenti naturali
- Riserve naturali
- Parco regionali
- Parco locali di interesse comunitario riconosciuti
- Parco locali di interesse nazionale in fase di riconoscimento o proposta
- Fasce di rilevanza paesistico-riparabile (art. 31)

Confine comunale

Confine provinciale

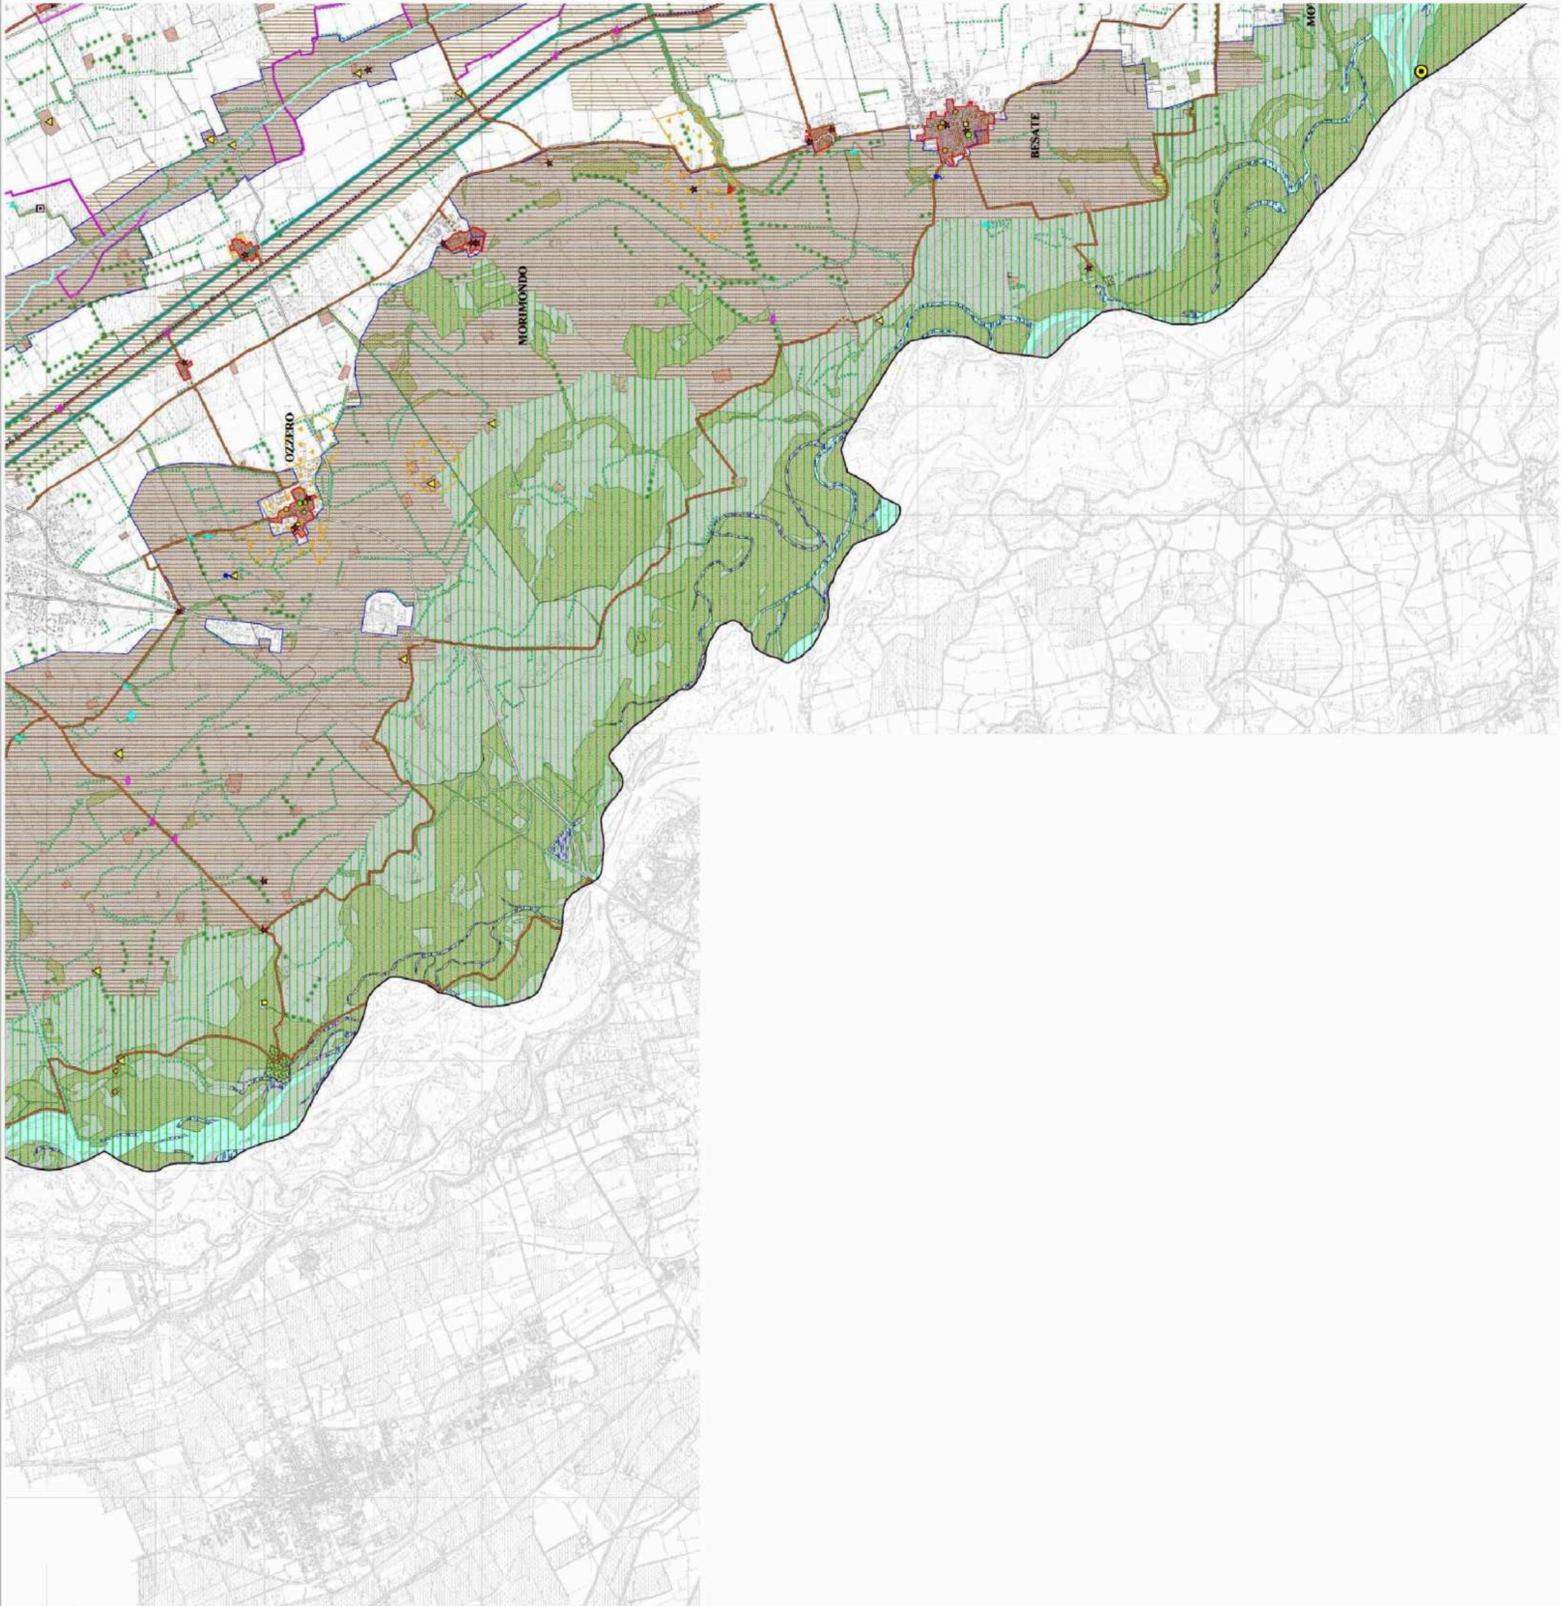


COMUNE DI MORIMONDO
 PROVINCIA DI MILANO



PIANO DI GOVERNO DEL TERRITORIO
 L.R. 11 marzo 2005, n. 12 e s.m.i. - art. 10bis

1 - DOCUMENTO DI PIANO

PREVISIONI SOVRACOMUNALI
 Piano Territoriale di Coordinamento Provinciale
 SISTEMA PAESISTICO AMBIENTALE

data: 06-06-2011	scala: 1:25.000	lav.: 1.3.5
aggiornamento:		
adottato con delibera di C.C. n.29 del 12.07.2011	approvato con delibera di C.C. n. 42 del 12.12.2011	avviso di approvazione B.U.R. n. del serie inserzioni e concorsi
Il sindaco	Il segretario comunale	Il responsabile del procedimento
i progettisti		

studio architetto Governi Comitati via Biogora n. 2 Buccinasco (MI) - studio.architetti@comi.it
 studio ANCA - Studio Associato Architetto Alessandro e Casella Antonella via R. Sanzio 2 Abbiategrasso (MI) - studio@studio-anca.it