



ELABORATO PLANIMETRICO	
Compilato da: Sacchi Giancarlo Iscritto all'albo: Geometri Prov. Pavia N. 02822	

Agenzia delle Entrate
CATASTO FABBRICATI
 Ufficio Provinciale di
 Milano


Comune di Morimondo		Protocollo n.	del
Sezione:	Foglio: 7	Particella: 81	Tipo Mappale n. 248846 del 07/06/2018
Dimostrazione grafica dei subalterni			Scala 1 : 500

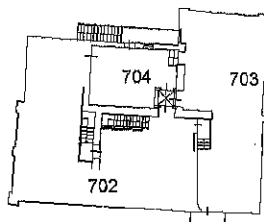

PIANO PRIMO

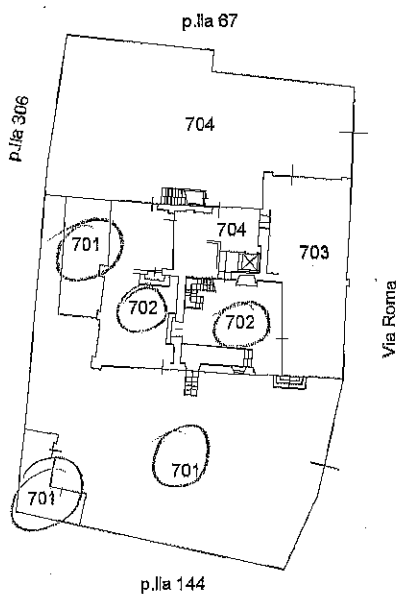


PIANO TERRA

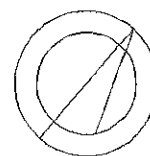


Agenzia delle Entrate
CATASTO FABBRICATI
 Ufficio Provinciale di
 Milano

Dichiarazione protocollo n. _____ del _____	
Comune di Morimondo	
Via Roma	civ. 3
Identificativi Catastali:	Compilata da: Sacchi Giancarlo
Sezione:	Iscritto all'albo: Geometri
Foglio: 7	
Particella: 81	
Subalterno: 701	Prov. Pavia N. 02822

Planimetria
Scheda n. 1 Scala 1:200

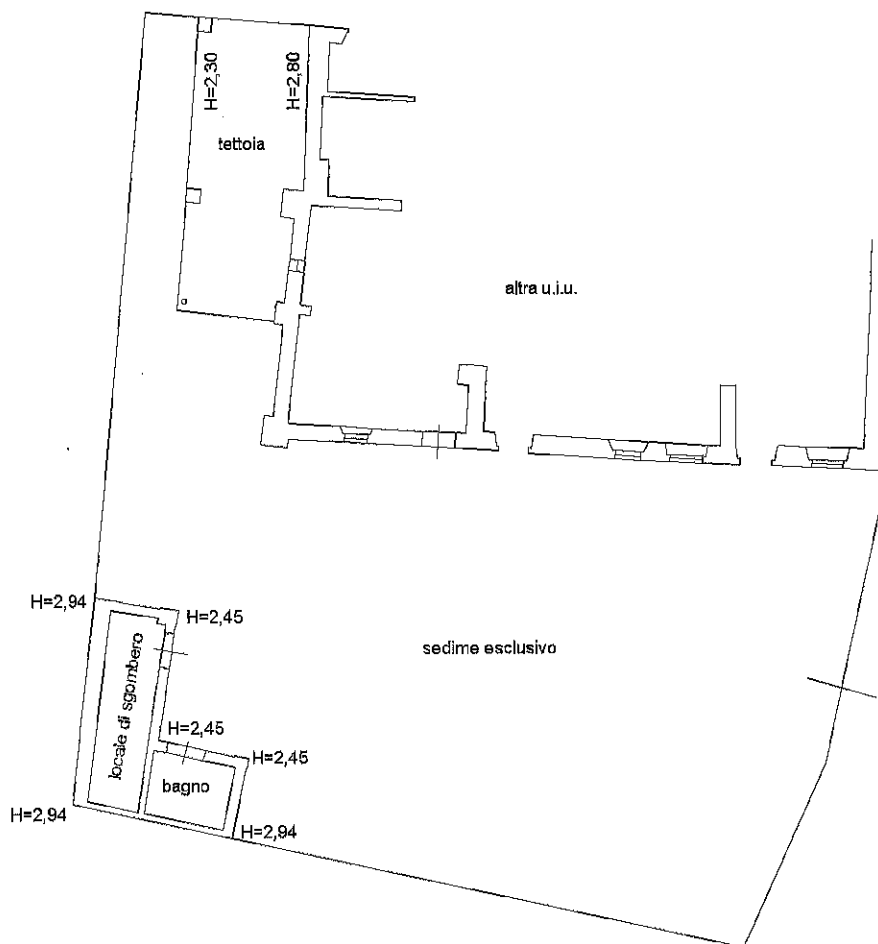


PIANO TERRA

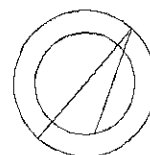


Agenzia delle Entrate
CATASTO FABBRICATI
 Ufficio Provinciale di
 Milano

Dichiarazione protocollo n. _____ del _____	
Comune di Morimondo	
Via Roma	civ. 3
Identificativi Catastali:	
Sezione:	Compilata da: Sacchi Giancarlo
Foglio: 7	Iscritte all'albo: Geometri
Particella: 81	Prov. Pavia
Subalterno: 702	N. 02822

Planimetria
Scheda n. 1 Scala 1:200

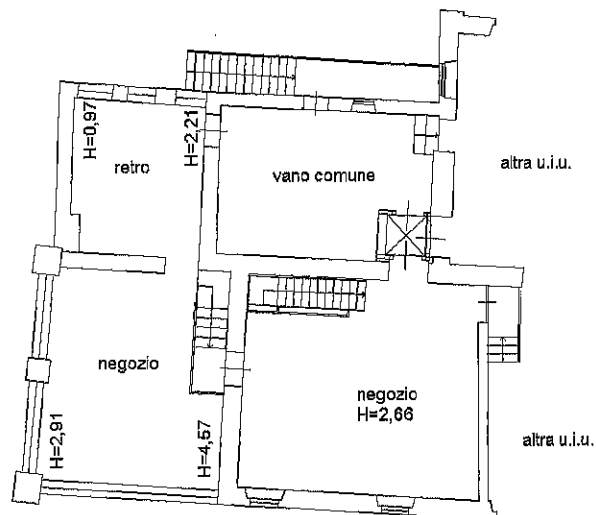

PIANO PRIMO

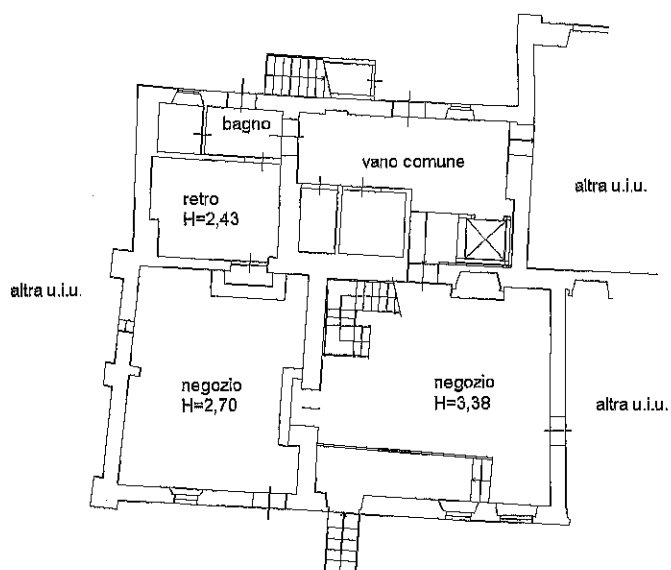

PIANO TERRA

