
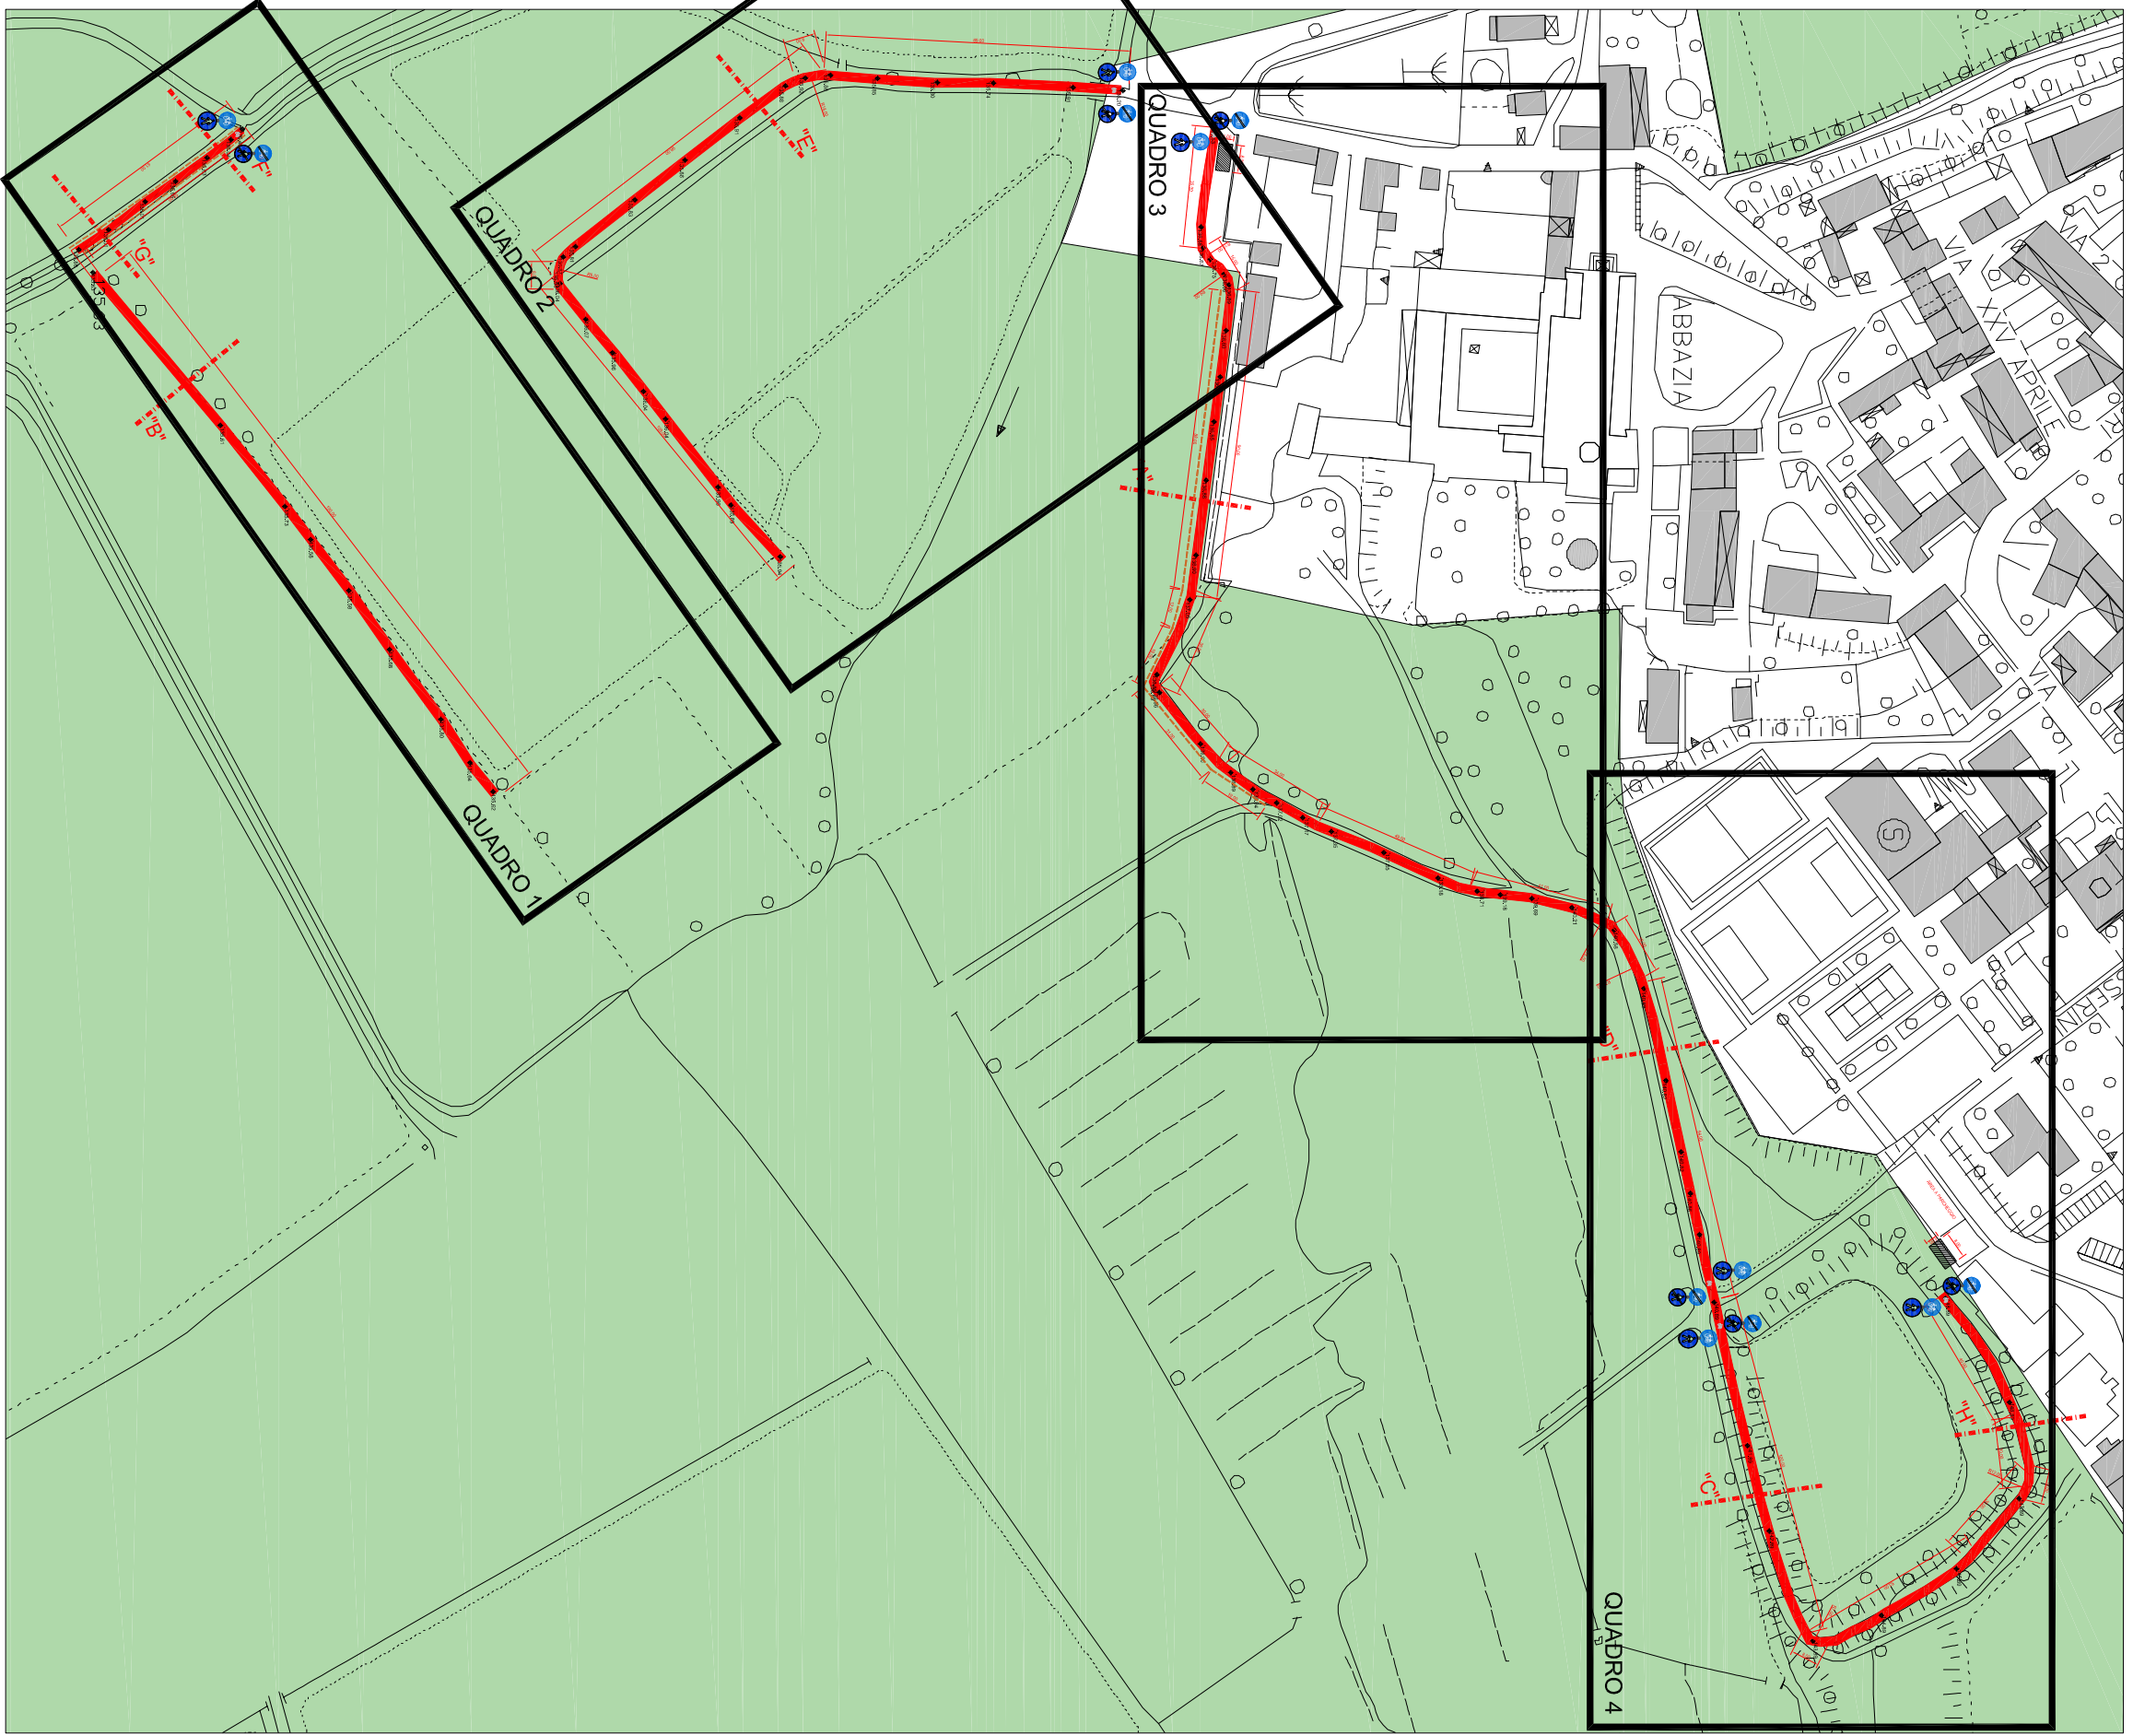


PIANTA TIPO (posizione su ponticello)

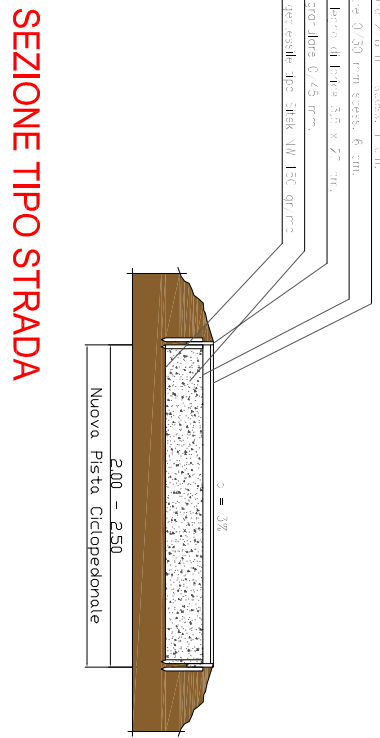

AREA INTERESSATA ALL'INTERVENTO - TRACCIATO PERCORSO

- LEGENDA
- Percorso pista ciclopedonale in progetto
 - Protezione con parapetto in legno
 - segnalatica verticale
avviso misto pista - incrocio
 - segnalatica verticale
avviso fine pista - incrocio

Comune di Morimondo

la proprietà
(immo)

il progetto
(timbro e firma)

COMUNE DI MORIMONDO	
Oggetto :	PROGETTO ESECUTIVO
creazione di pista ciclopedonale	
Ubicazione :	mappali
Comittente : COMUNE DI MORIMONDO	
Titolo : QUADRO 1 - ESECUTIVO - SEZIONI-PROGETTO	
Scala :	1:25
Data :	24/12/2019
Firma :	002

