


ELABORATO PLANIMETRICO	Compilato da: Bianchi Giuseppe	Iscritto all'albo: Geometri	Prov. Milano	N. 7256
Comune di Morimondo	Sezione:	Foglio: 23	Particella: 90	del
Dimostrazione grafica dei subalterni	Tipo Mappale n. 674199 del 18/07/2007 Scala 1 : 500			

Ultima planimetria allegata agli atti

Prop. S.S. 526 Dell'Esicino

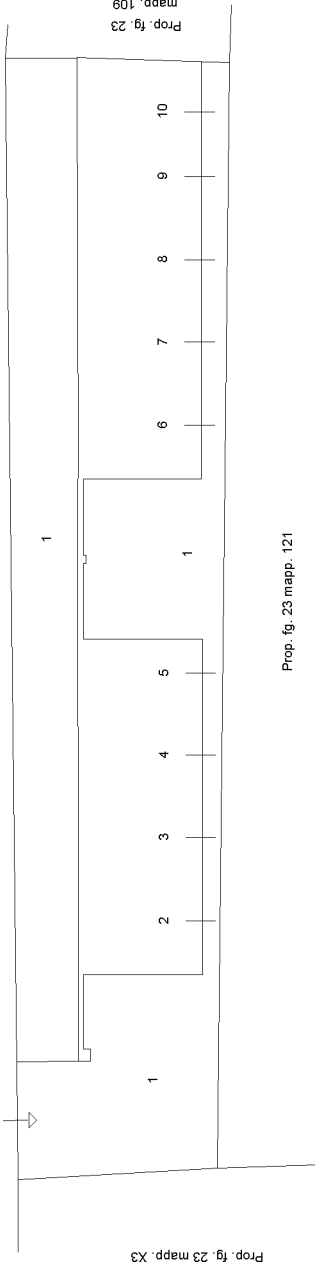

PIANO TERRA



Ultima planimetria in atti

Agenzia del Territorio
CATASTO FABBRICATI
 Ufficio provinciale di
 Milano

Dichiarazione protocollo n. MI0718573 del 07/08/2007
 Planimetria di u.i.u. in Comune di Morimondo
 Piazzale Ospedale Maggiore

civ. 23

Identificativi Catastali:
 Sezione: 23
 Foglio: 90
 Particella: 90
 Subalterno: 9

Compilata da:
 Bianchi Giuseppe
 Iscritto all'albo:
 Geometri
 Prov. Milano
 N. 7256

Scheda 1 - 200

Prop. S.S. 526 Dell'Esticino

Prop. Stessa Ditta

Prop. mapp. 90 sub. 10

h. 2,80

h. 3,30

Box

h. 2,60

Cortile comune

Prop. mapp. 90 sub. 8

PIANO TERRA

