

**Agenzia del Territorio
CATASTO FABBRICATI
Ufficio Provinciale di
Milano**

Dichiarazione protocollo n. del
Planimetria di u.i.u. in Comune di Morimondo
Piazzale Ospedale Maggiore

civ. 41-D


Identificativi Catastali:
Sezione:
Foglio: 23
Particella: 107
Subalterno: 702

Compilata da:
Bianchi Giuseppe
Iscritto all'albo:
Geometri
Prov. Milano

N. 7256


Scheda n. 1

Scala 1:200

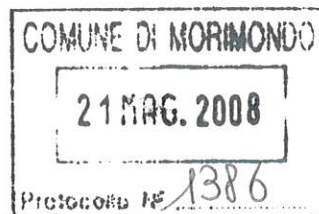

COPIA CONFORME ALL'ORIGINALE
INVIATA MEDIANTE SUPPORTO INFORMATICO
In data 21/05/08 / Protocollo n° 110941410
Tecnico: Geom. Giuseppe Bianchi
Abbiategrosso 21/05/08

Altra
Proprieta'

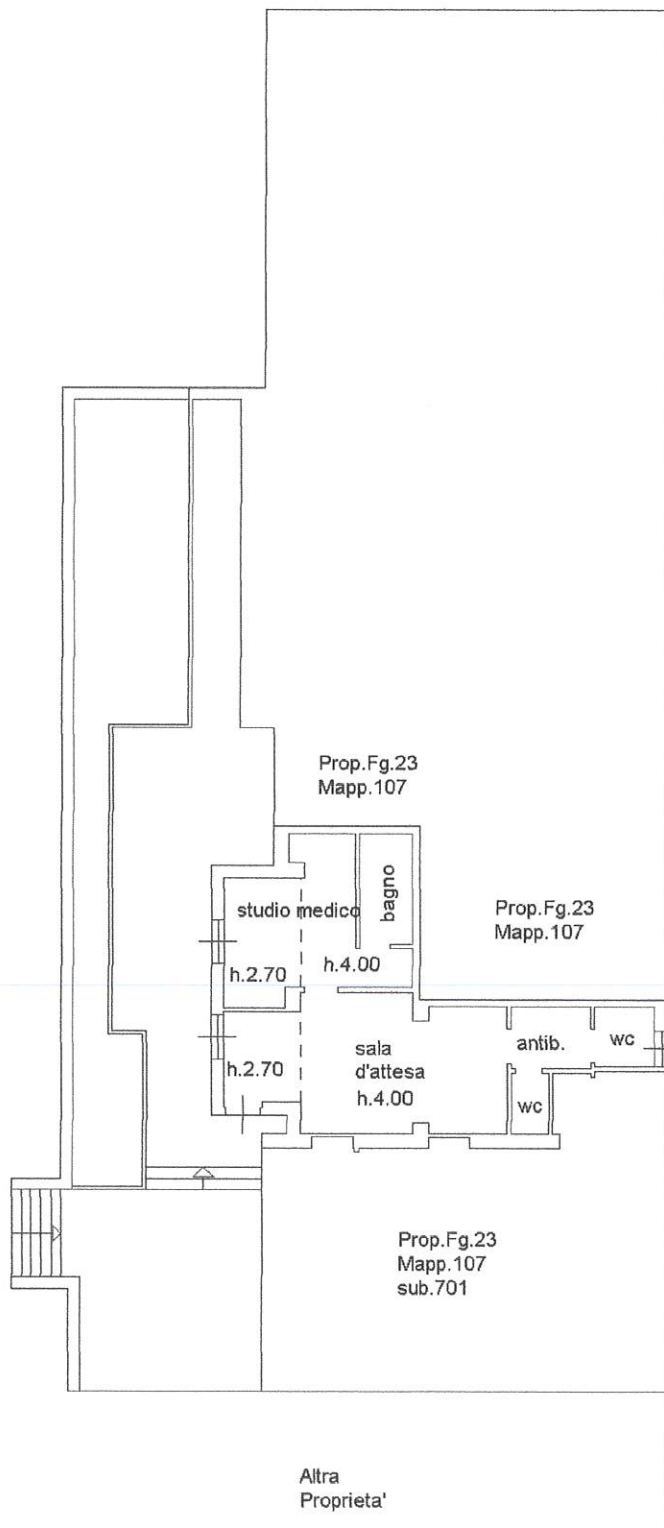

Strada Pavia Abbiategrosso



PIANO TERRA

Altra
Proprieta'

nord

