


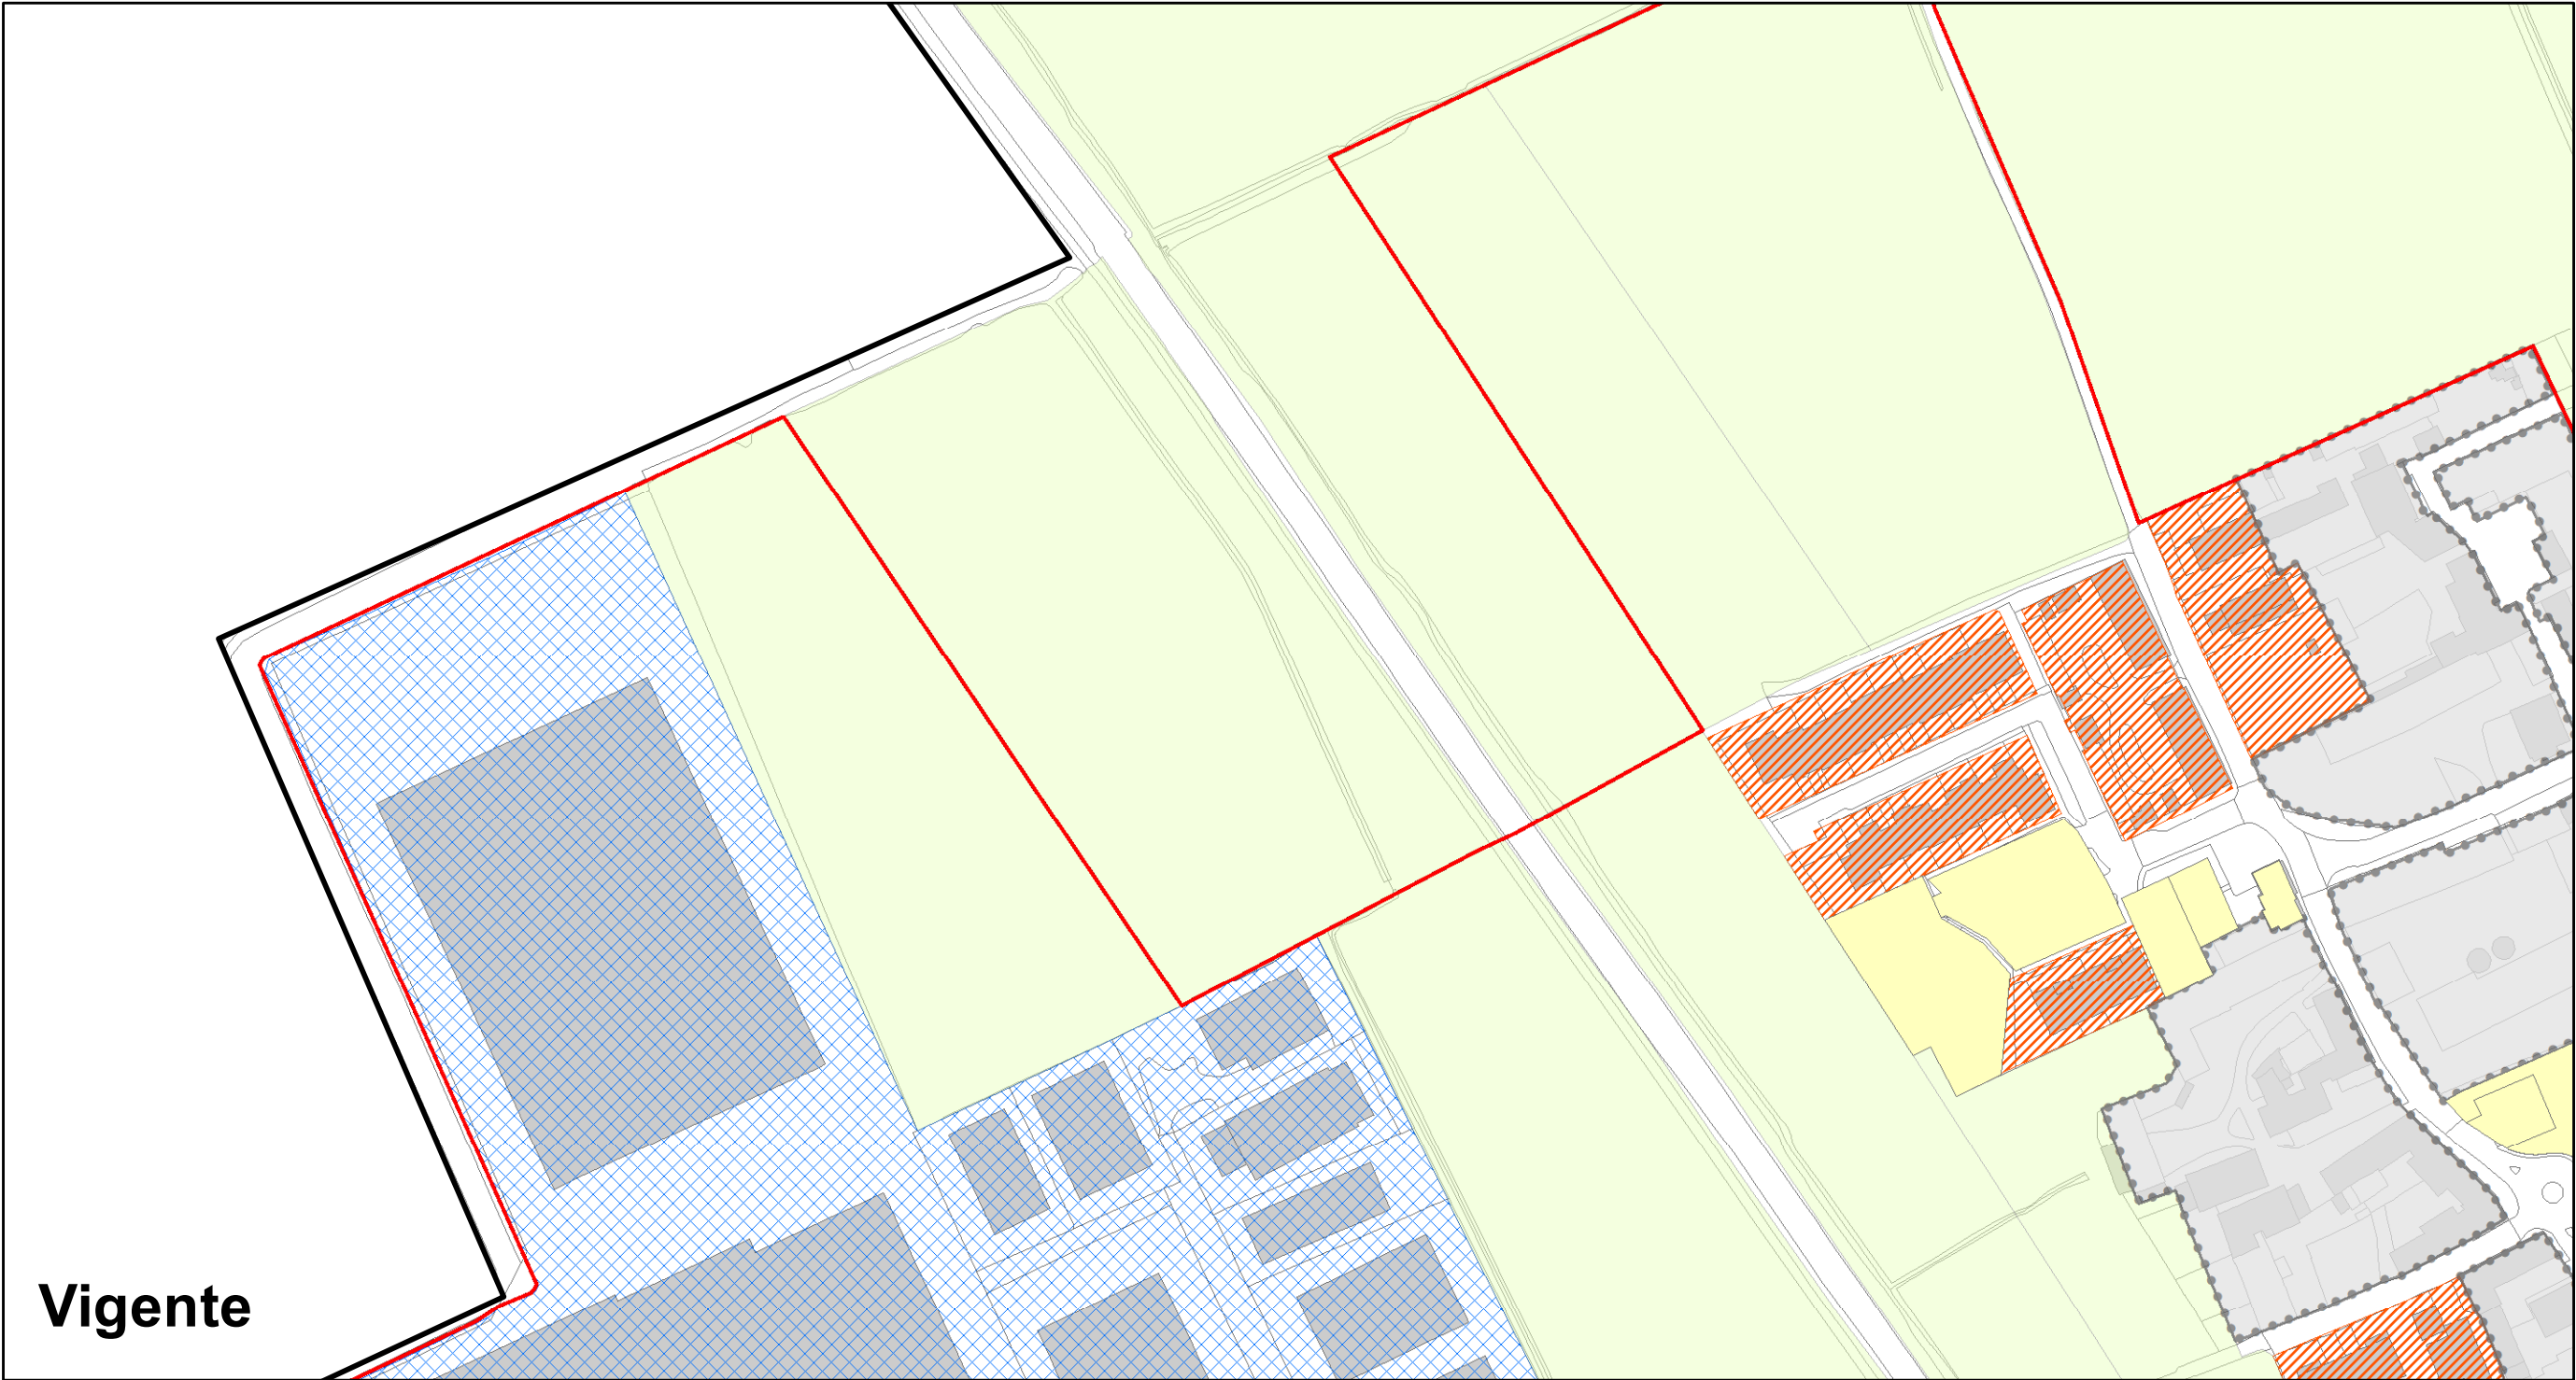

- Legenda**
- Confine comunale
 - Ambiti di Trasformazione del Documento di Piano
 - Aree comprese nel Piano dei Servizi
 - Nucleo di Antica Formazione
 - Ambiti del Tessuto Residenziale Consolidato
 - Ambiti del Tessuto Industriale Consolidato
 - Ambiti del tessuto industriale di trasformazione
 - Ambiti del territorio agricolo
 - Perimetro IC

