COMUNE DI MORIMONDO - Prot 0002976 del 31/07/2025 Tit IV Cl 9 Fasc
Data: 28/09/2022 - n. T181191 - Richiedente: VNGLCU75M21G388A

Agenzia delle Entrate
CATASTO FABBRICATI
Ufficio Provinciale di
Milano

Dichiarazione protocollo n. MI0021269 del 22/01/2021

Comune di Morimondo

Via Fratelli Attilio civ. 4

Identificativi Catastali:	Compilata da: Cucchi Francesco
Sezione:	Iscritto all'albo: Geometri
Foglio: 7	
Particella: 135	Prov. Milano N. 10458
Subalterno:	

Planimetria	
Scheda n. 1	Scala 1:500

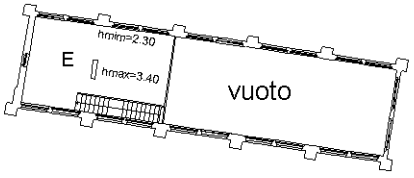

PIANO PRIMO

LEGENDA

Ⓐ sala ristorazione
Ⓑ cucina
Ⓒ Wc
Ⓓ centrale termica
Ⓔ saletta/soggiorno
Ⓕ deposito
Ⓖ area

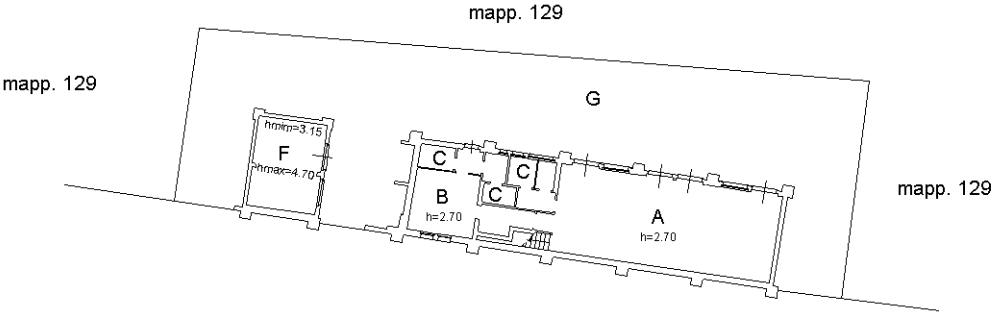

PIANO TERRA

N

Catasto dei Fabbricati - Situazione al 28/09/2022 - Comune di MORIMONDO(D033) - < Foglio 7 - Particella 135 - Subalterno >
VIA FRATELLI ATTILIO n. 4 Piano T-1

Ultima planimetria in atti

Data: 28/09/2022 - n. T181191 - Richiedente: VNGLCU75M21G388A
Totale schede: 1 - Formato di acquisizione: A4(210x297) - Formato stampa richiesto: A4(210x297)